




Amt für Digitalisierung, Breitband und Vermessung  
Vilshofen an der Donau  
Kapuzinerstraße 11  
94474 Vilshofen

Auszug aus dem  
Liegenschaftskataster  
Flurkarte 1:500  
zur Bauvorlage nach § 7 Abs. 1 BauVorIV  
Erstellt am 17.06.2025

Flurstück: 273/3  
Gemarkung: Windorf

Gemeinde: Windorf  
Landkreis: Passau  
Bezirk: Niederbayern

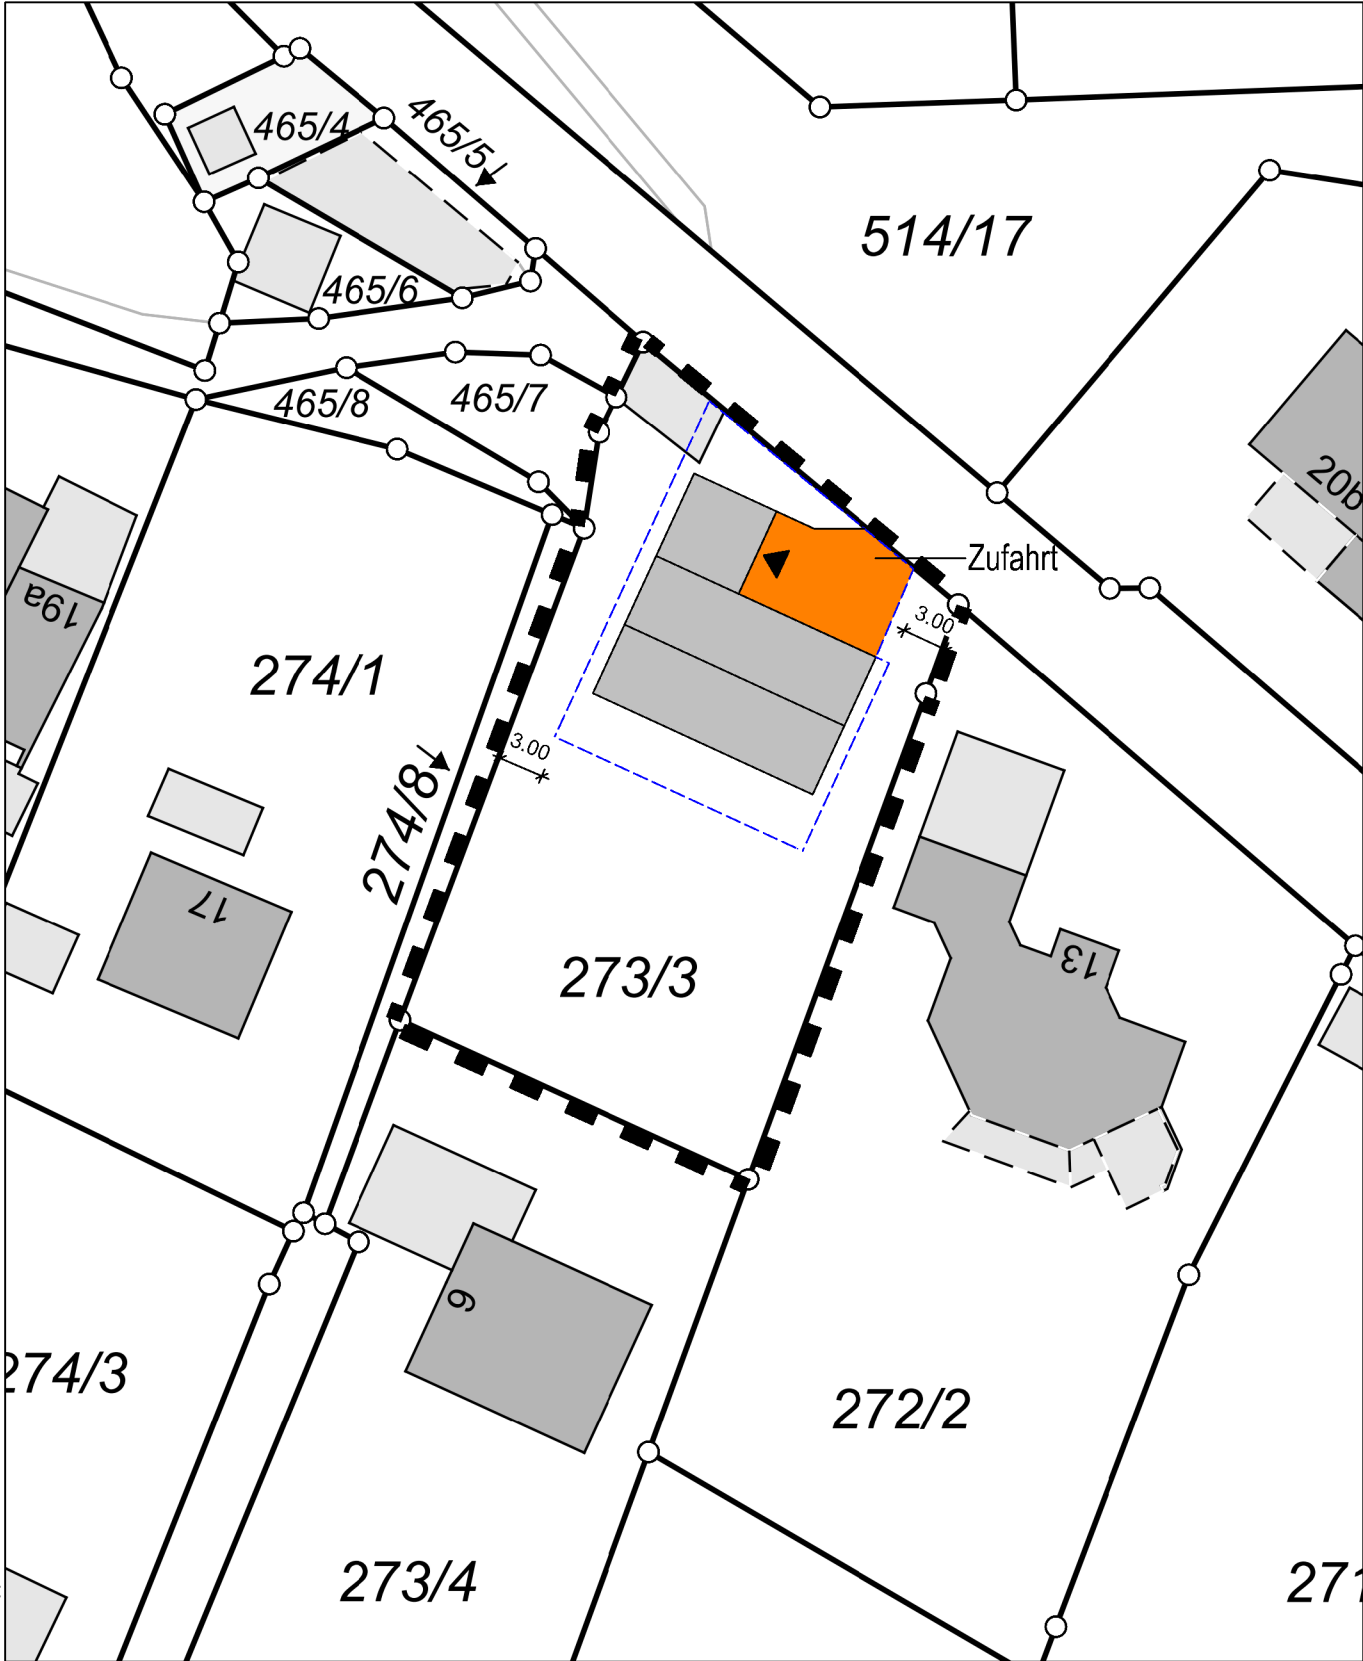


Maßstab 1:500  
0 5 10 15 Meter

Vervielfältigung nur für den eigenen Gebrauch.  
Zur Maßentnahme nur bedingt geeignet.

Geschäftszeichen: 3 0 Se

Dieser Ausdruck wurde maschinell erstellt und ist ohne Unterschrift gültig.

WA	II+U
0,25	SD
	FD
	PD

BAUHERR / OBJEKT				<div>PLANUNGSBÜRO ASEN</div> 
PLANINHALT				
Lageplan				
MASSTAB 1:500	PROJEKT-NR. 0002	PLAN-NR. 1	DATUM 06.11.2025	