




**Auszug aus dem
Liegenschaftskataster**
Flurkarte 1:1000
zur Bauvorlage nach § 7 Abs. 1 BauVorIV
Erstellt am 17.06.2025

Flurstück: 273/3
Gemarkung: Windorf

Gemeinde: Windorf
Landkreis: Passau
Bezirk: Niederbayern

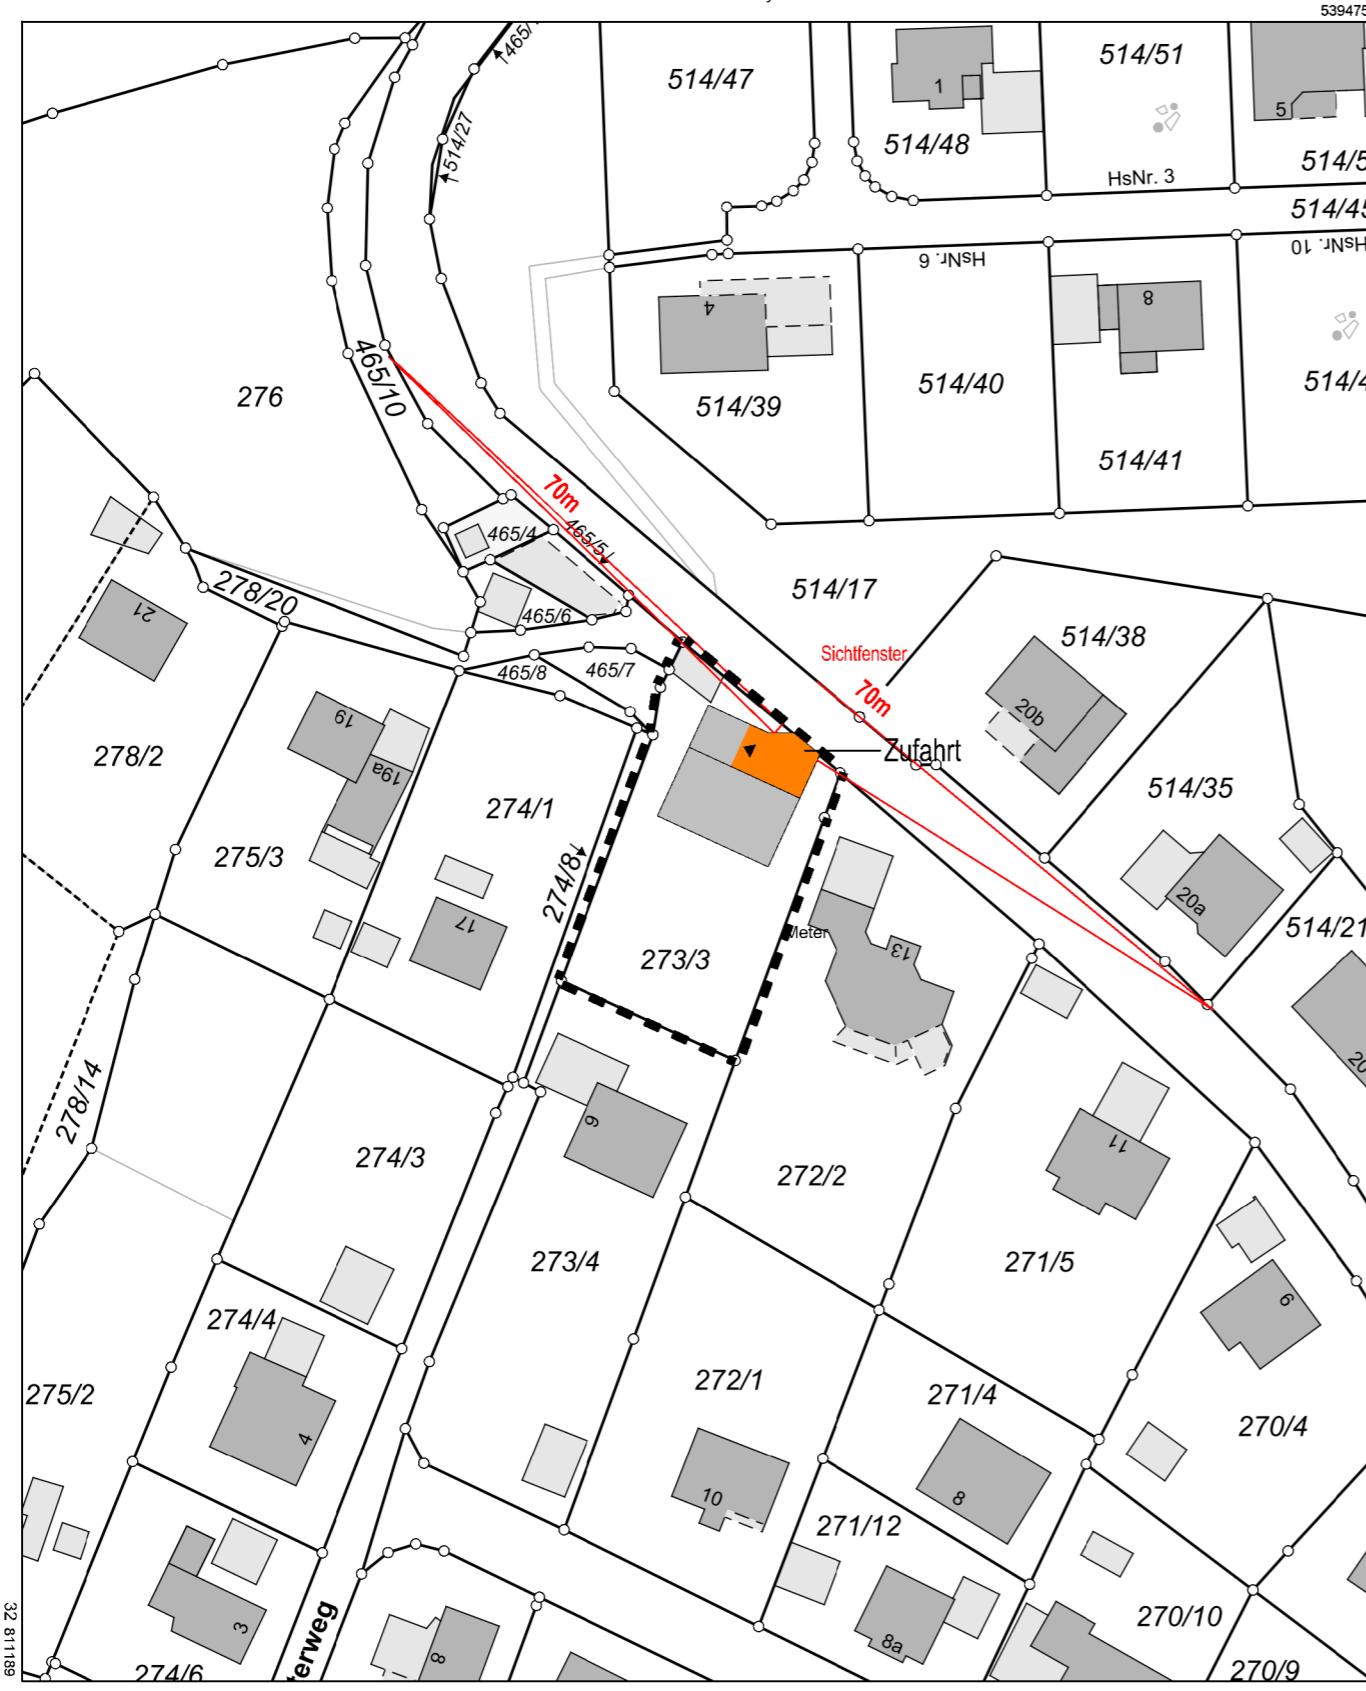

Vervielfältigung nur für den eigenen Gebrauch.
Zur Maßentnahme nur bedingt geeignet.

Geschäftszeichen: 3_0 Se

Dieser Ausdruck wurde maschinell erstellt und ist ohne Unterschrift gültig.

BAUHERR / OBJEKT

PLANINHALT

Lageplan mit Sichtfenster

MASSTAB	PROJEKT-NR.	PLAN-NR.	DATUM
1:1000	0002	2	06.11.2025

**PLANUNGSBÜRO
ASEN**