


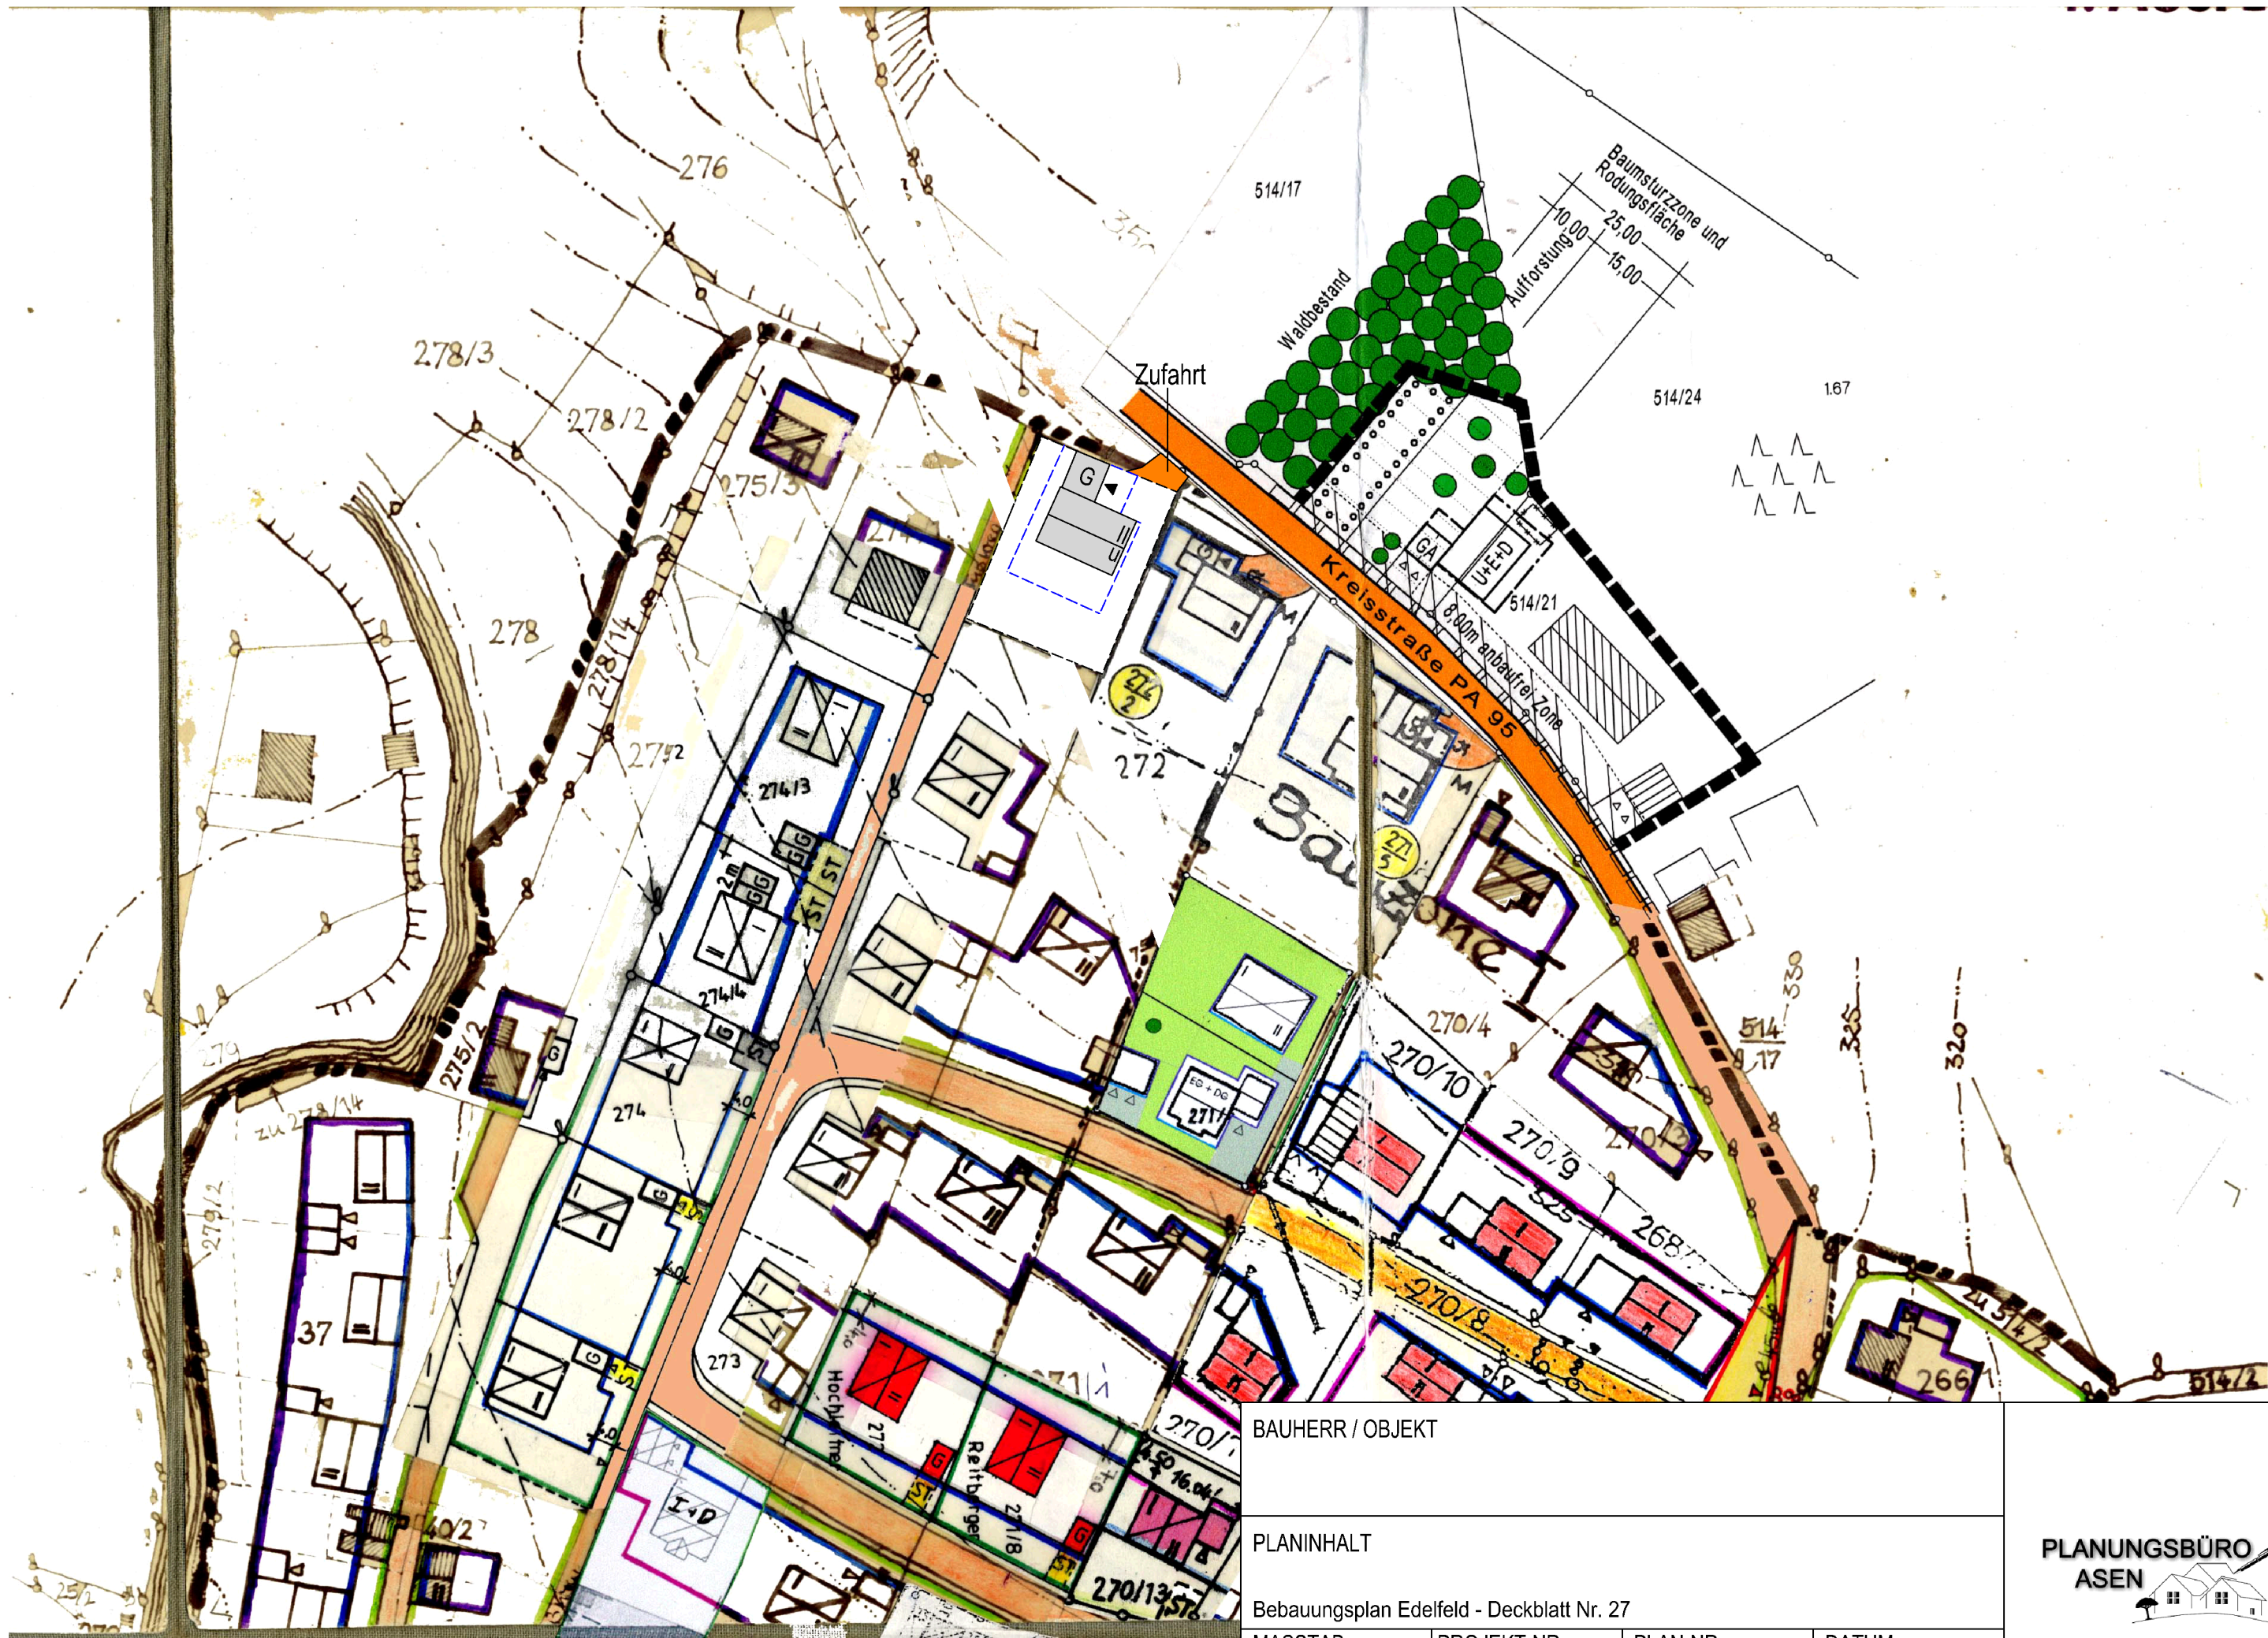

BAUHERR / OBJEKT

PLANINHALT

Bebauungsplan Edelfeld - Deckblatt Nr. 27

MASSTAB
1:1000

PROJEKT-NR.
0002

PLAN-NR.
3

DATUM
06.11.2025

H/B = 297 / 420 (0.12m²)

PLANUNGSBÜRO
ASEN

